



Проект типового 9-ти поверхового житлового будинку за державною програмою будівництва житла **для вимушених переселенців із зони АТО**



Проект кварталу №7 в ЖК «RybalSKY»  
м. Київ вул. Електриків

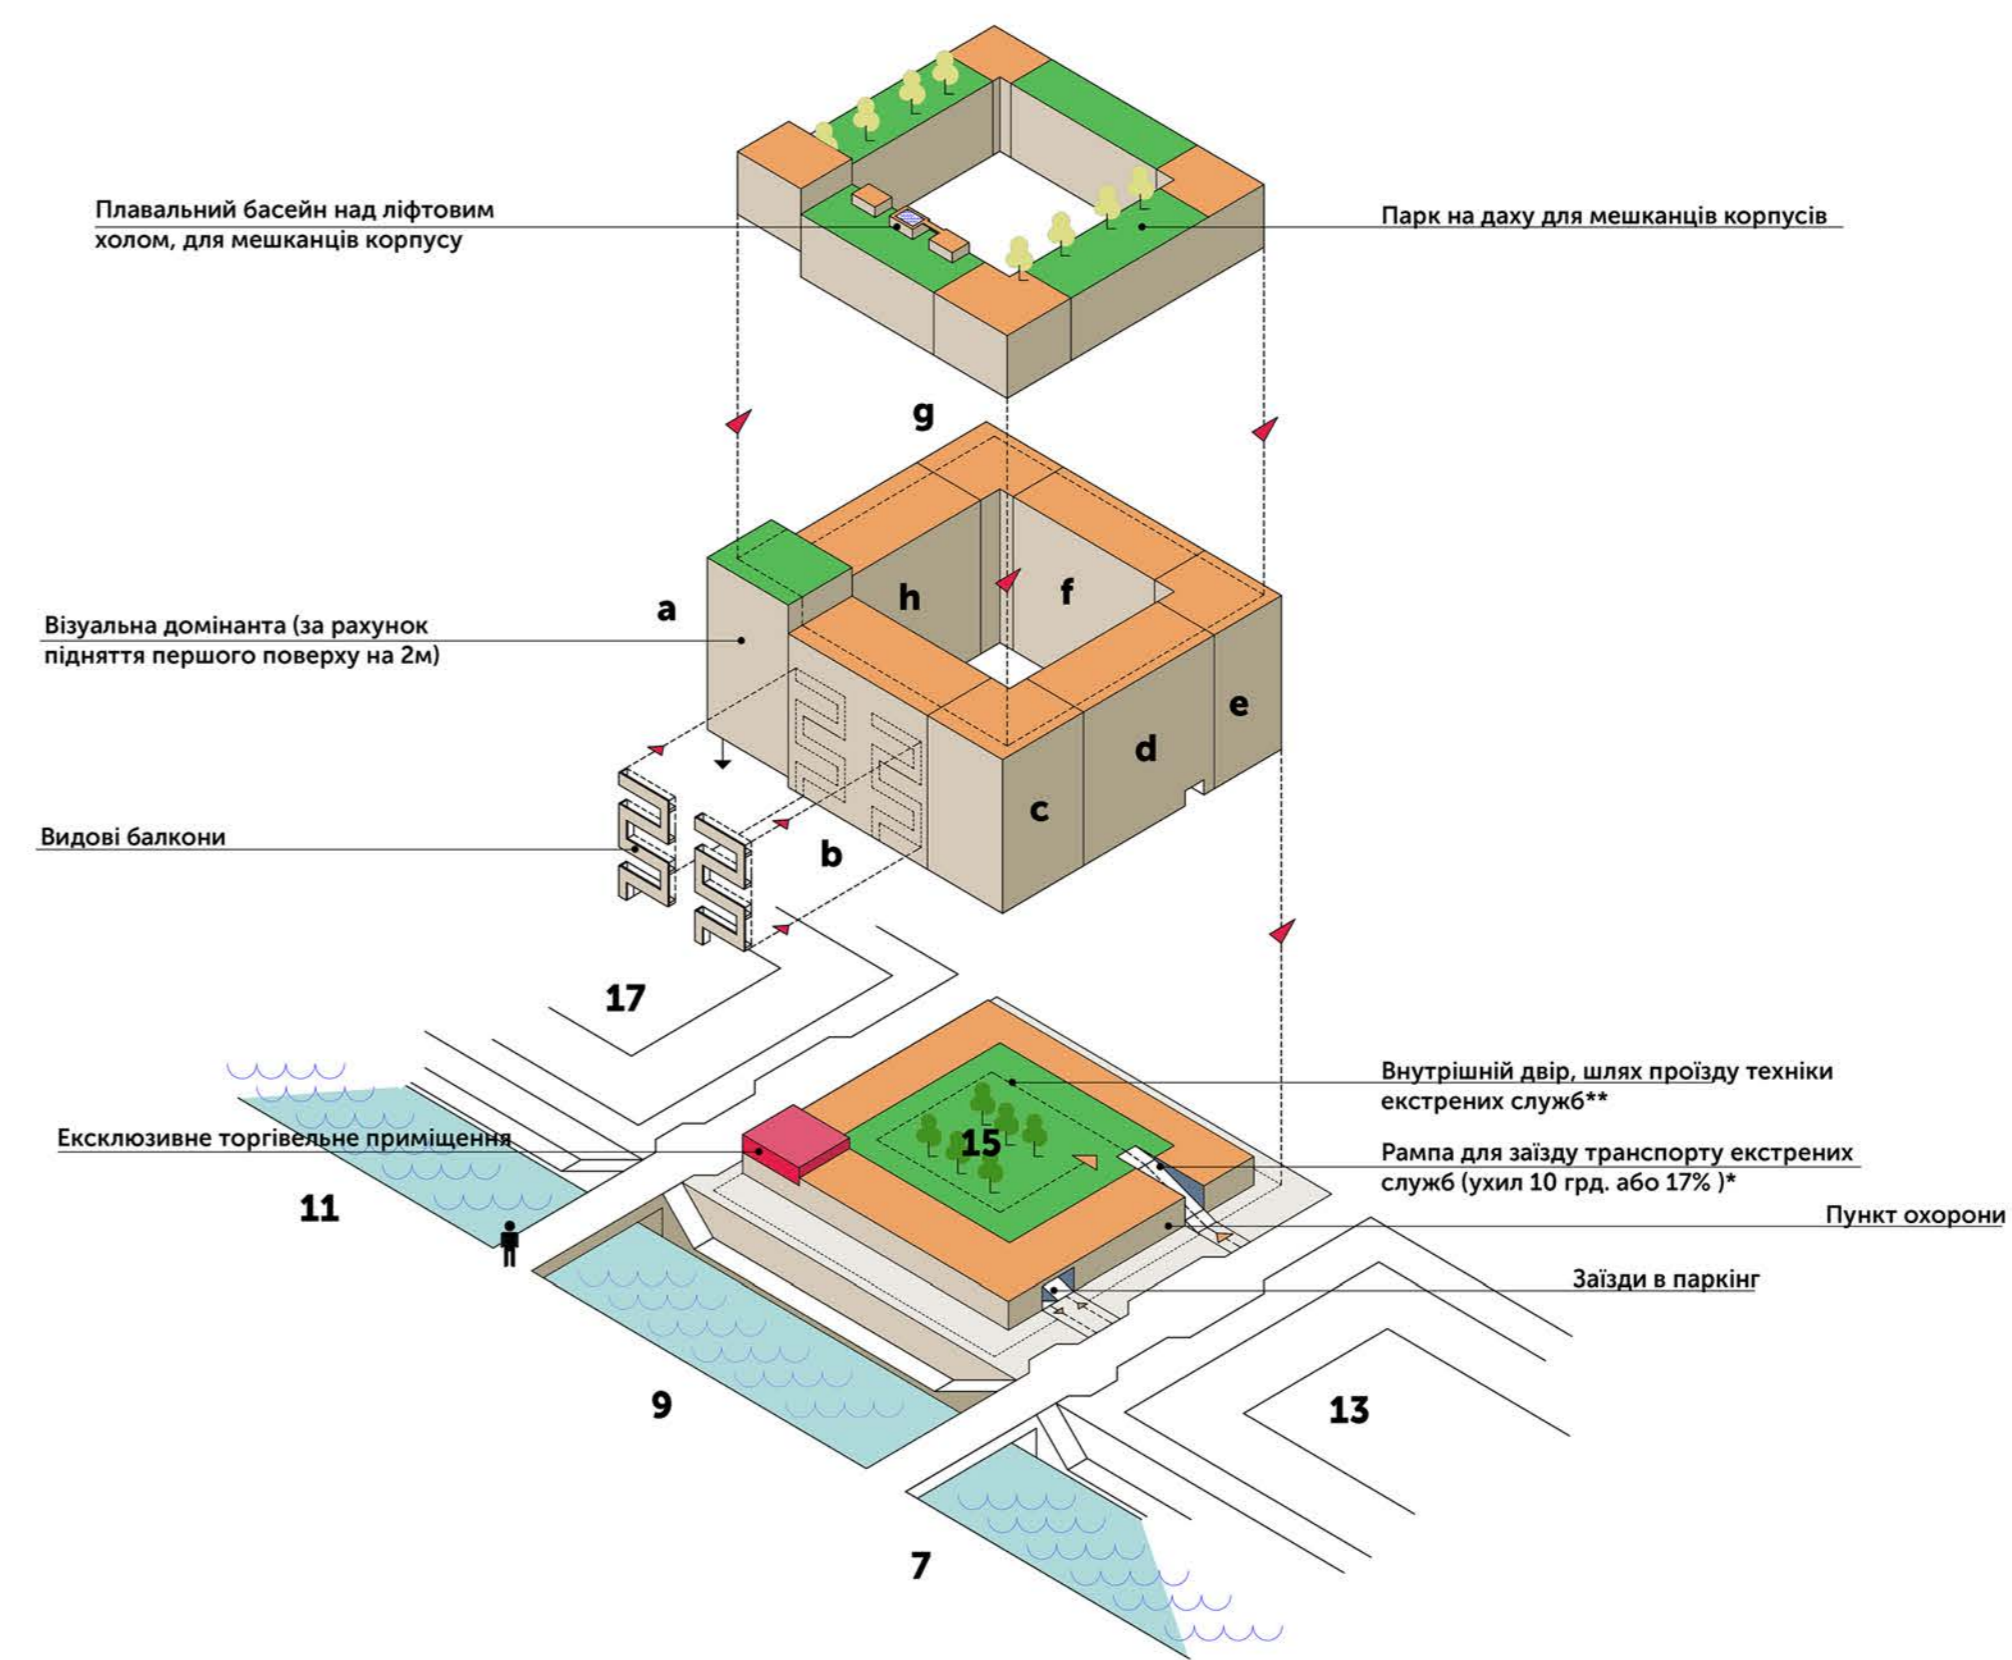


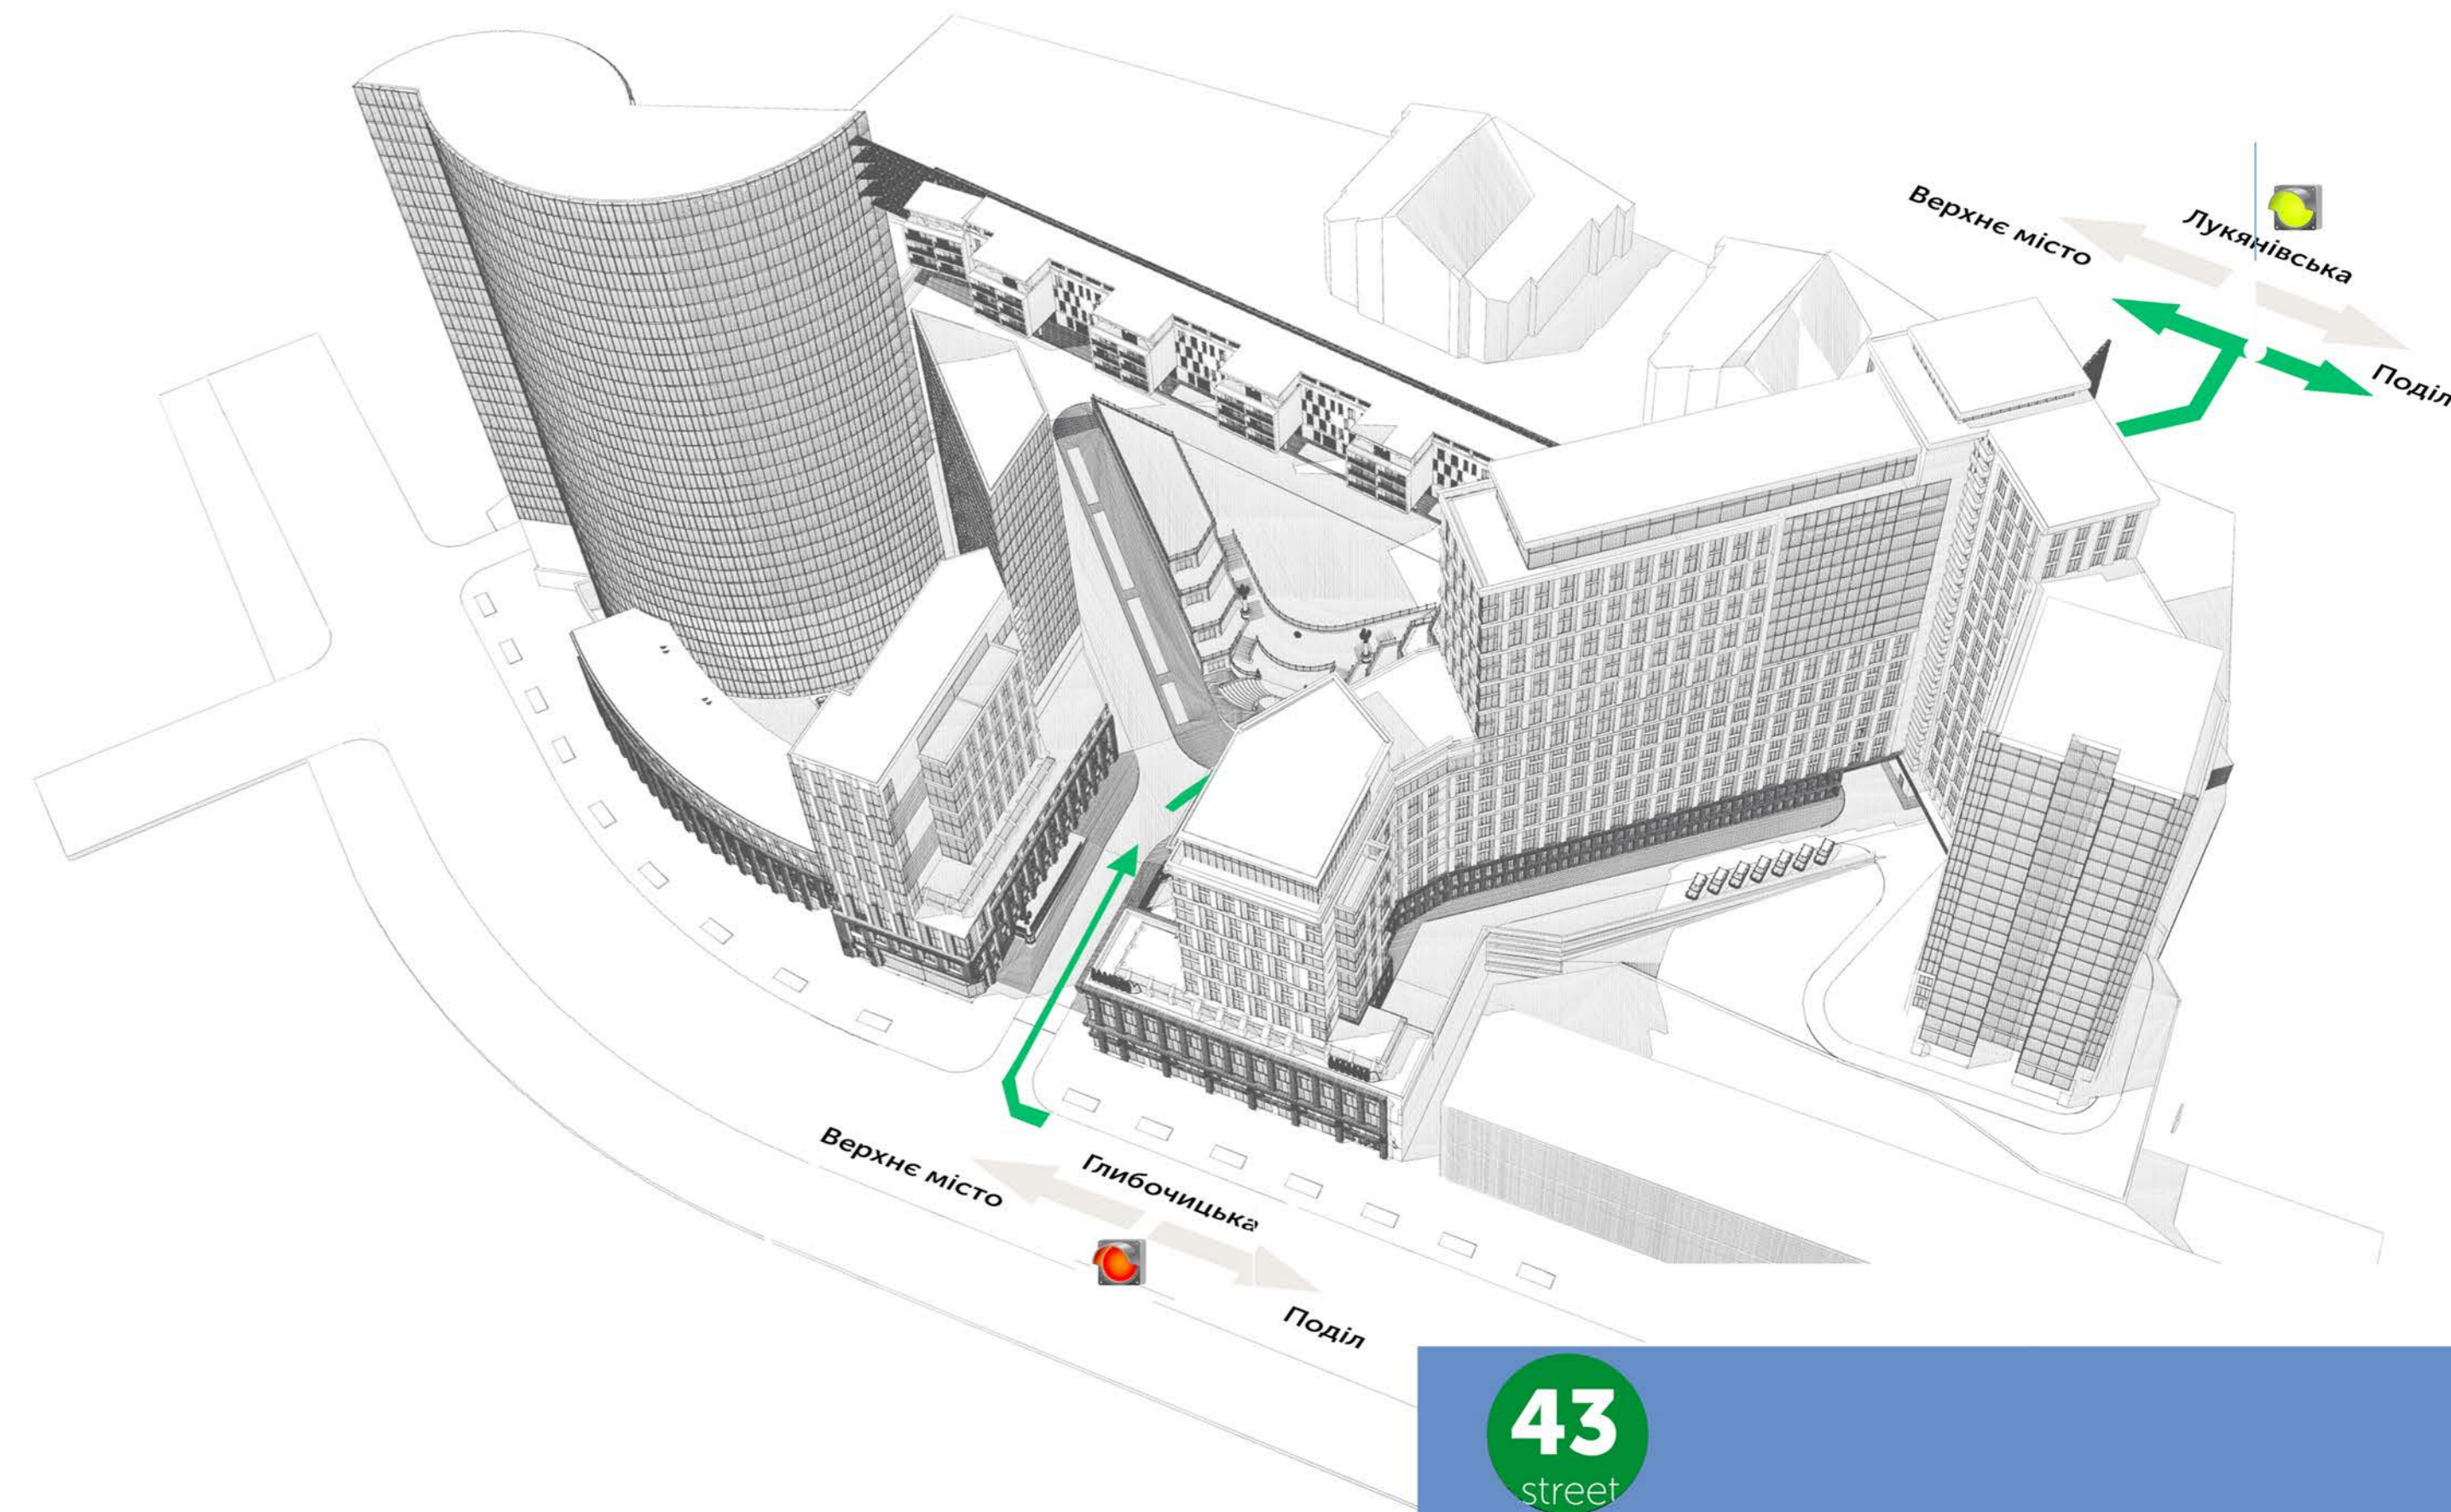

43  
street

Проект житлового комплексу «Миракс»  
м. Київ вул. Глибочицька



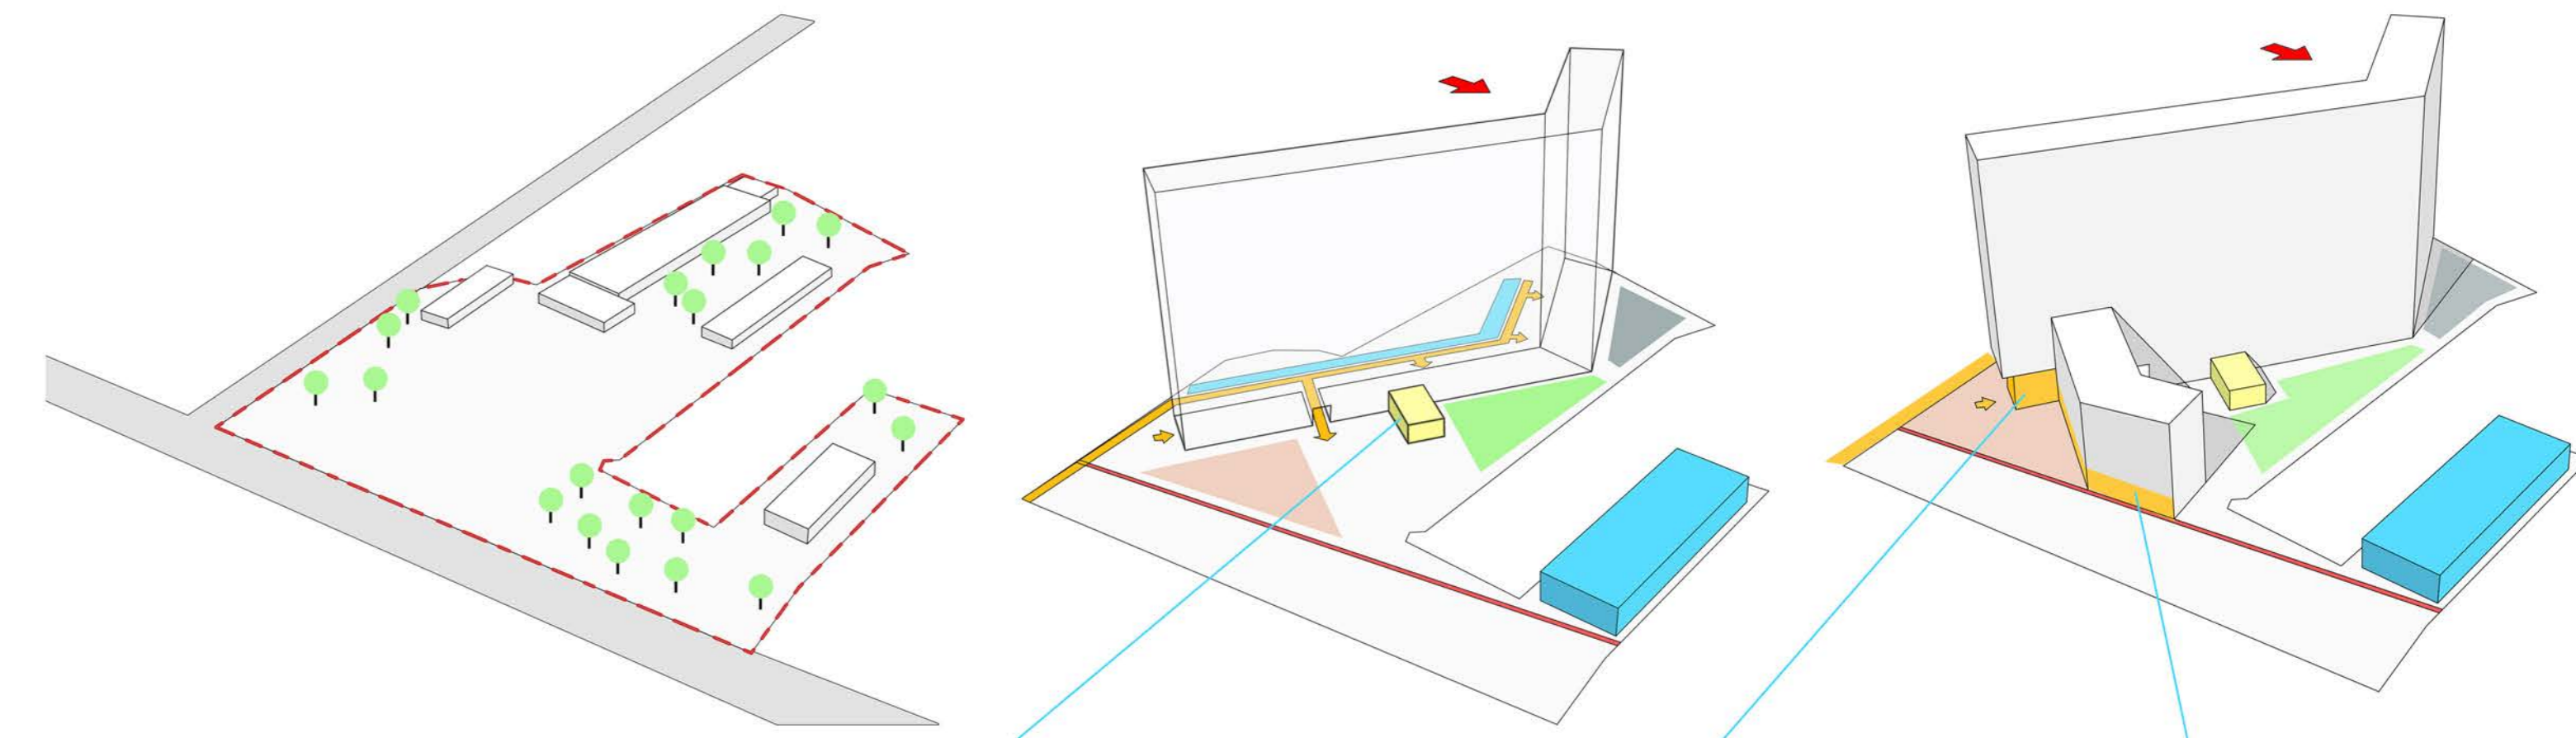

Дитячий садок



Центр позашкільної освіти



Торгівельно-розважальні заклади



жк *Булик*

Проект житлового комплексу «Булик»  
м. Київ вул. Жмеринська



жк *Вулик*

Проект житлового комплексу «Вулик»  
м. Київ вул. Жмеринська



Проект житлового комплексу «ECO»  
м. Київ вул. Верховинна



Криті тенісні корти

Прибудинкова територія без авто

Відкритий амфітеатр

Оглядовий майданчик

вул. Жиланська

CHICAGO


вул. Володимирська

вул. К. Малевича

MetaMap.net

high rise\*  
chicago





Концепція забудови території заводу «Марс» багатоквартирним житловим комплексом із прогулянковим маршрутом «High Line» м. Київ вул. Жиланська

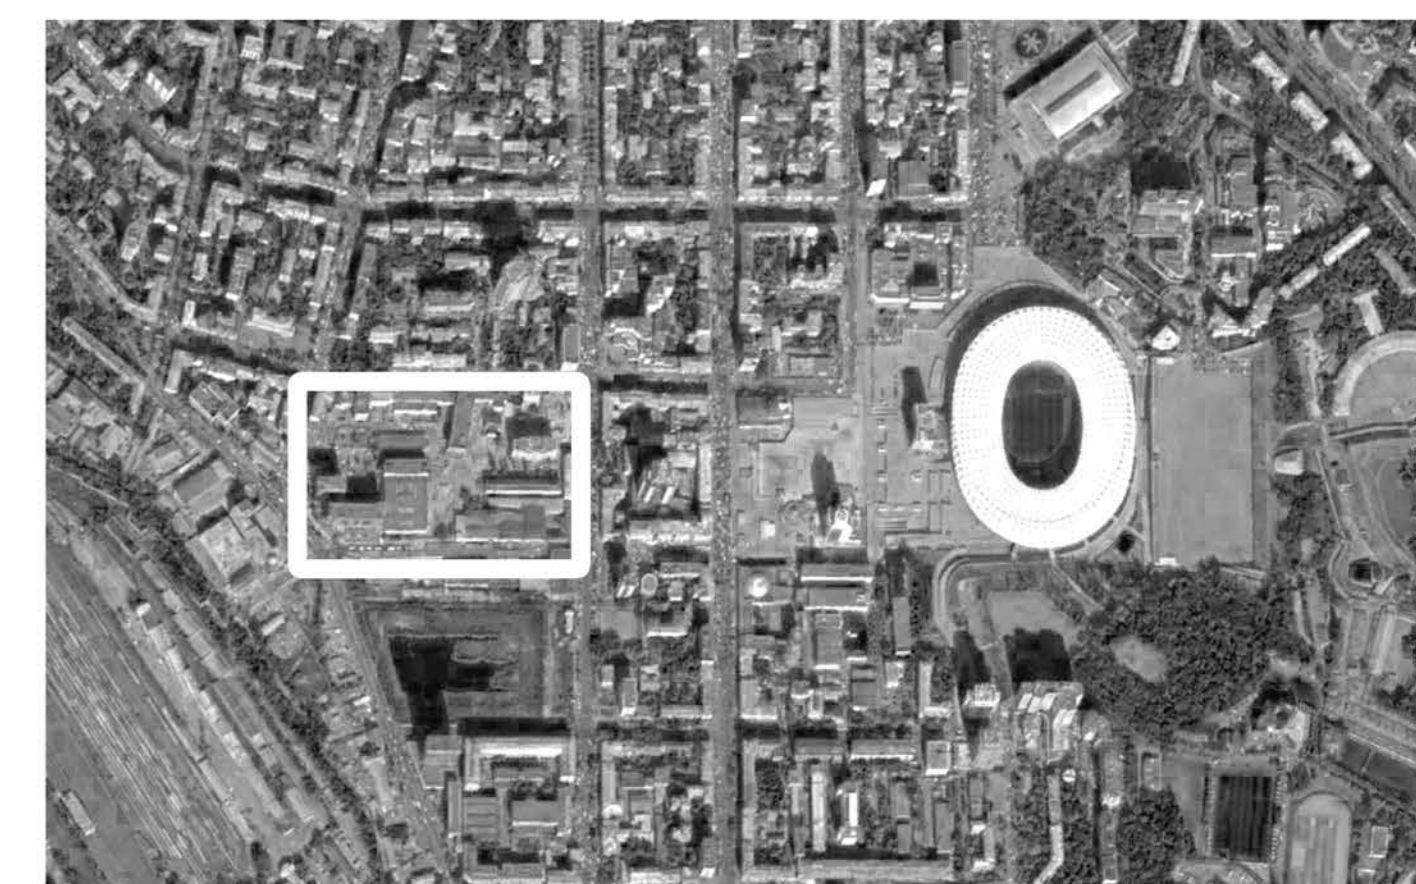





high rise\*  
chicago

Концепція забудови території  
заводу «Марс»  
багатоквартирним житловим  
комплексом із прогулянковим  
маршрутом «High Line»  
м. Київ вул. Жиланська

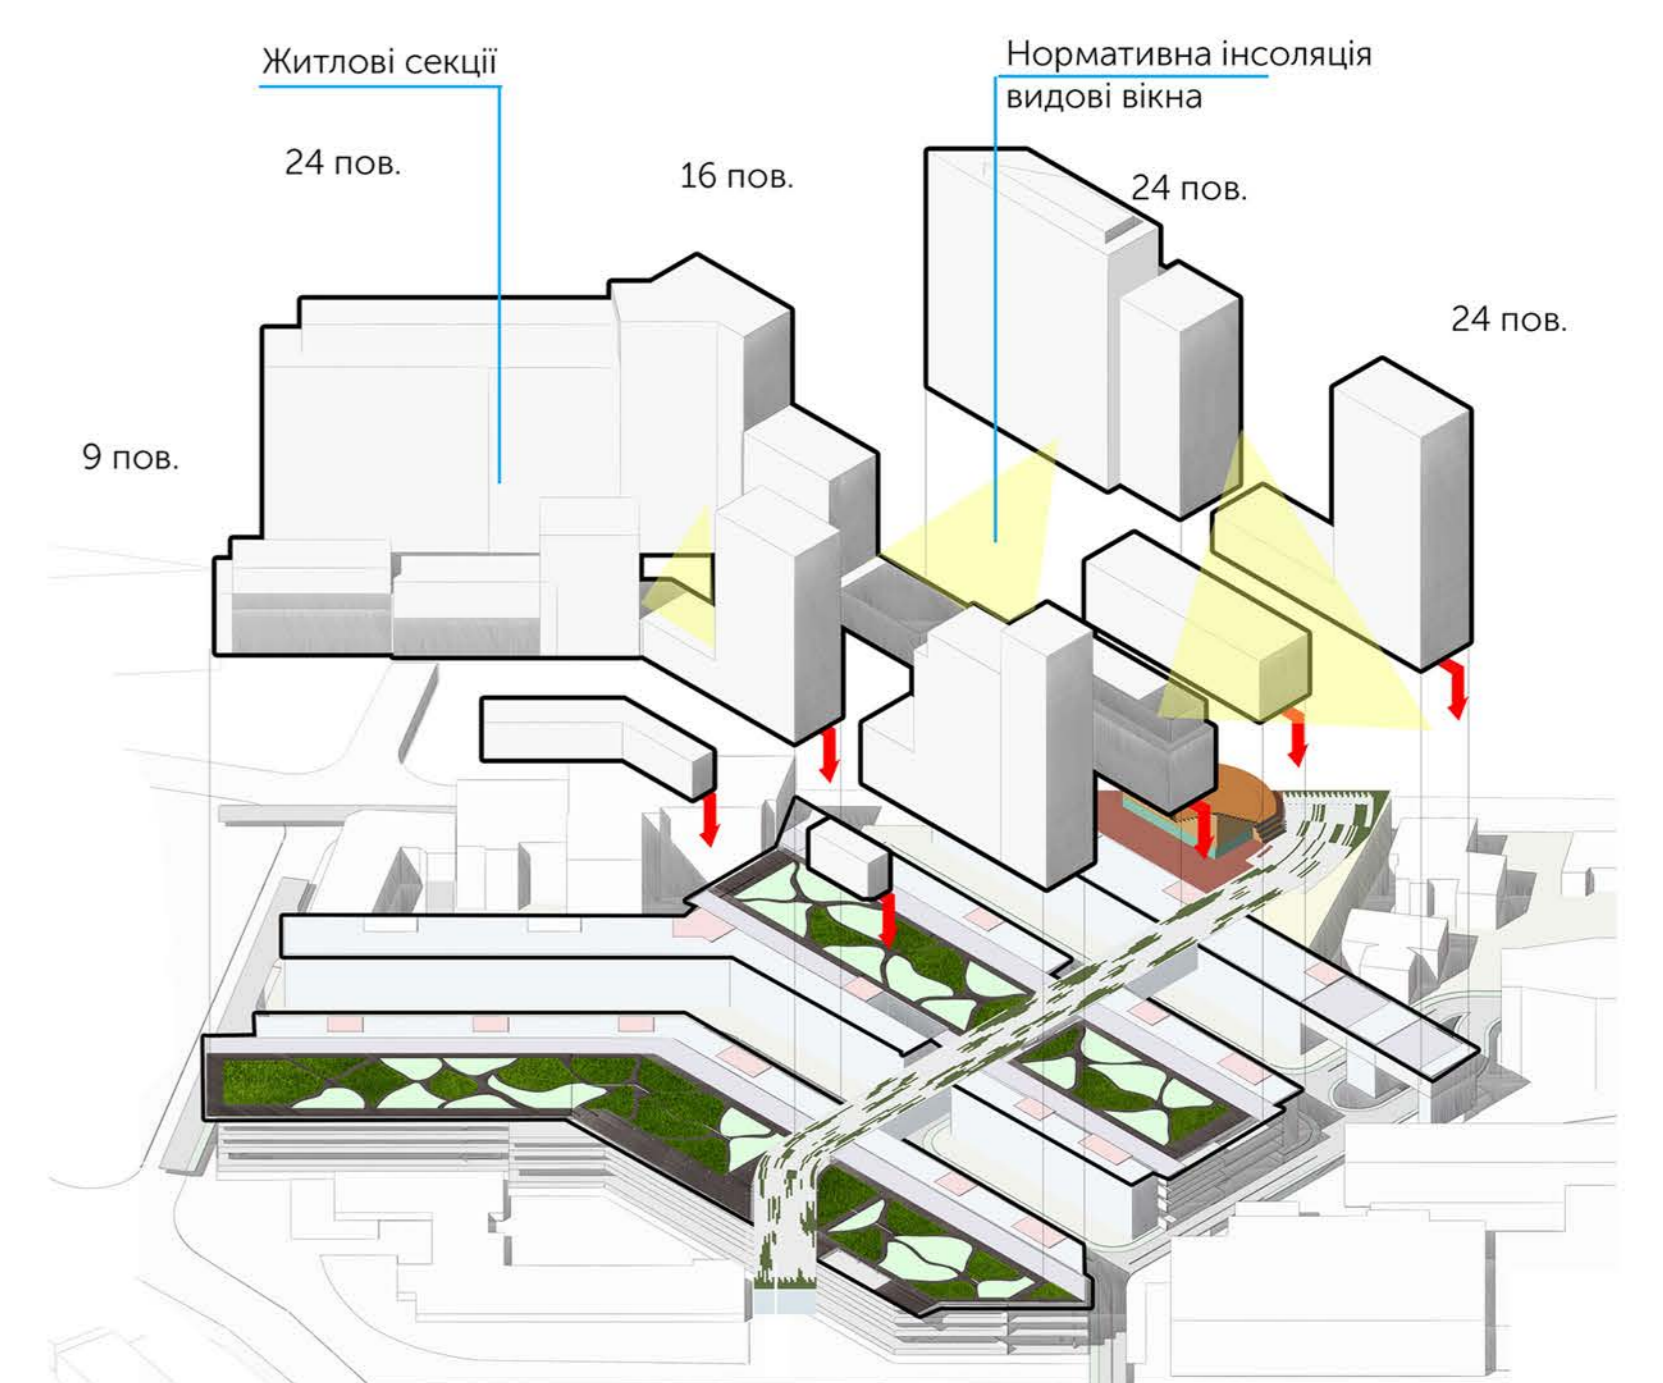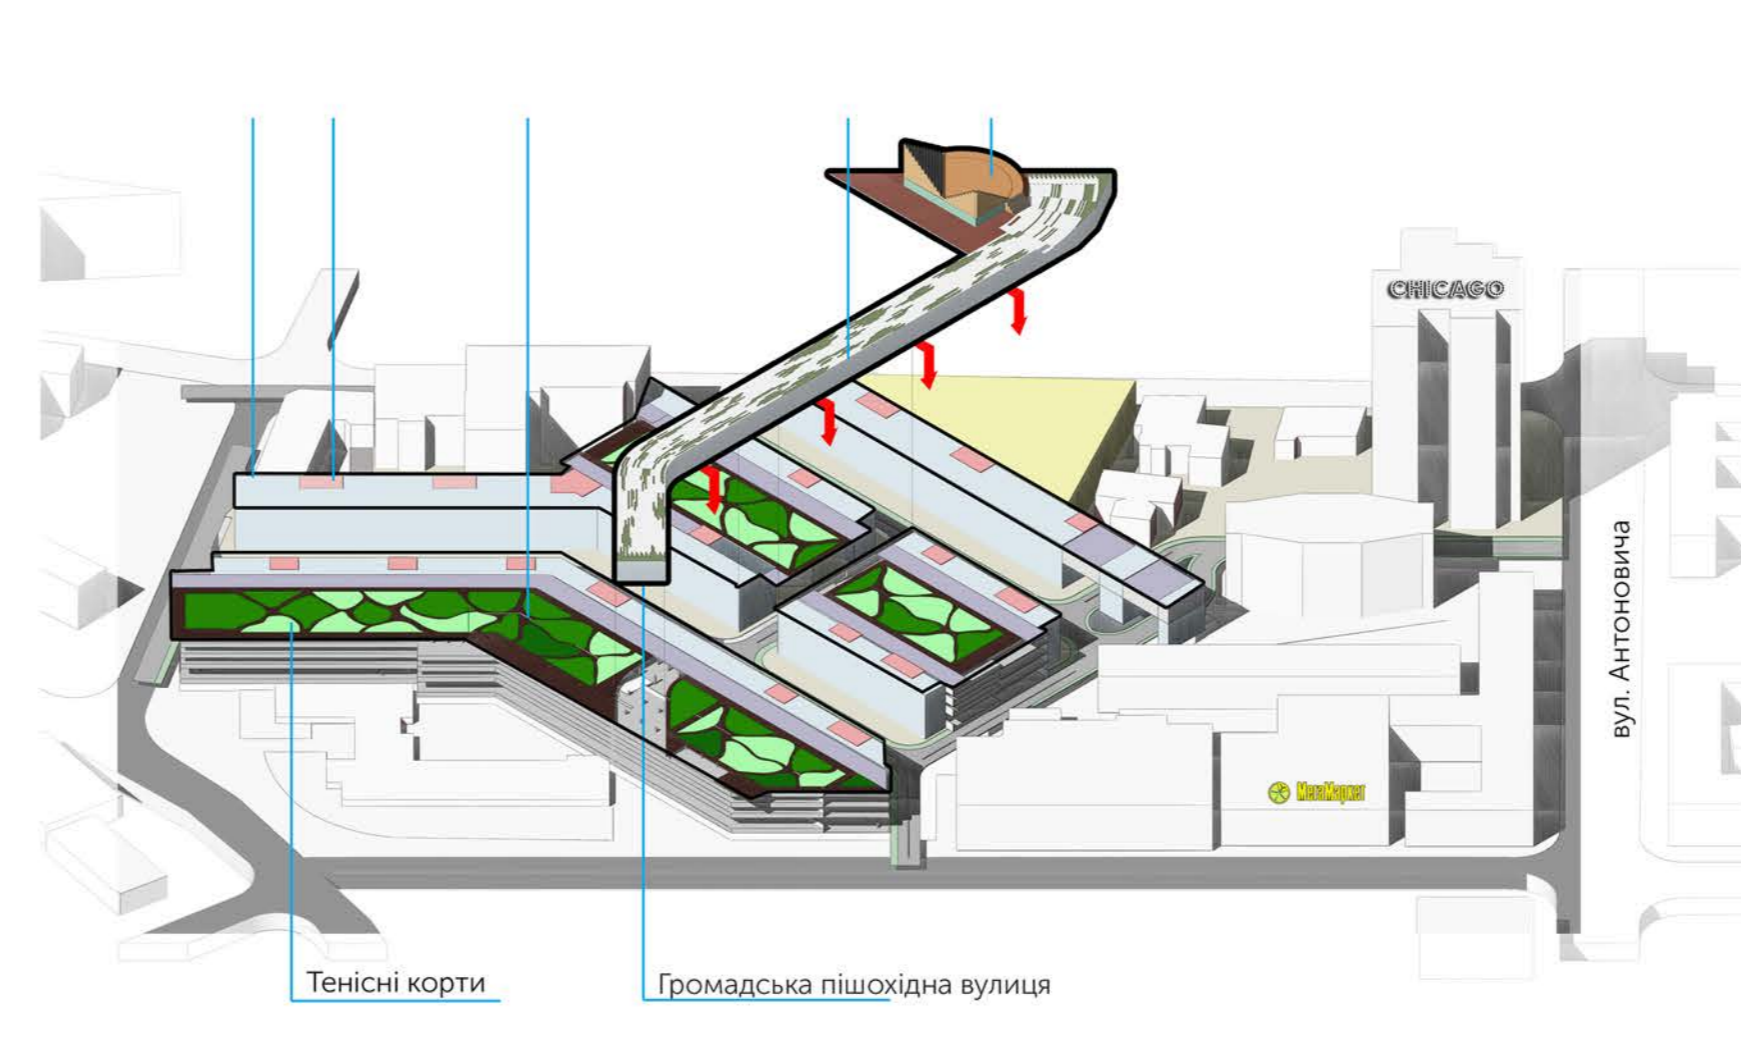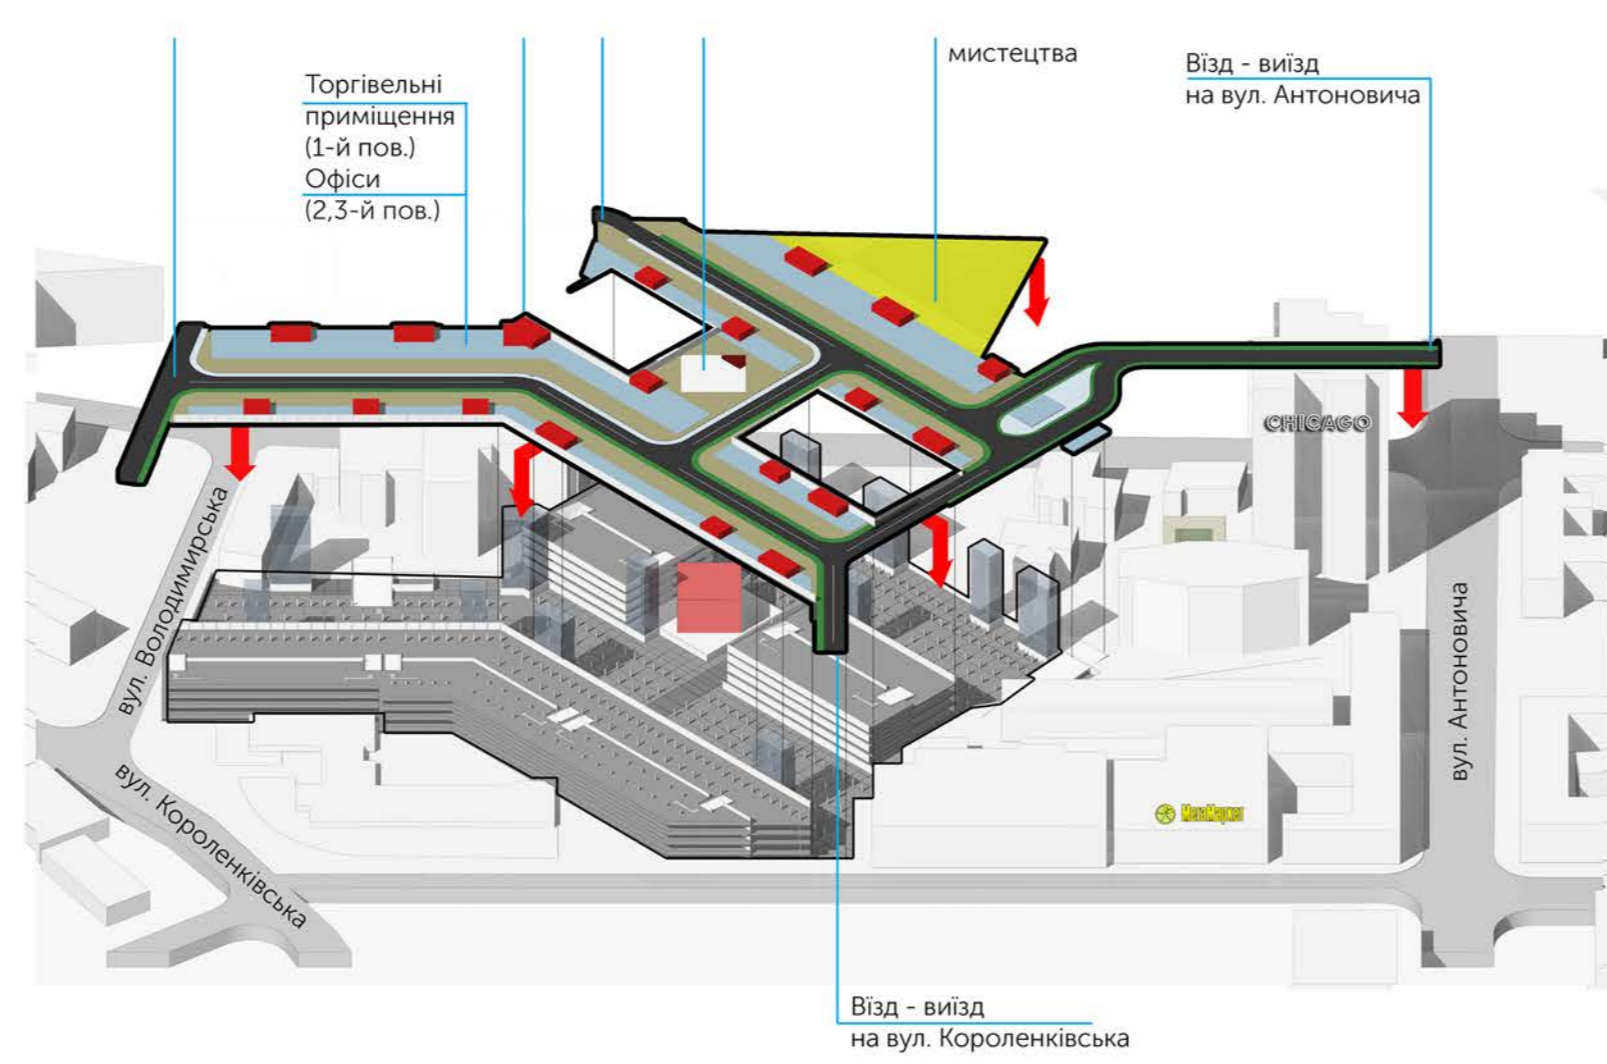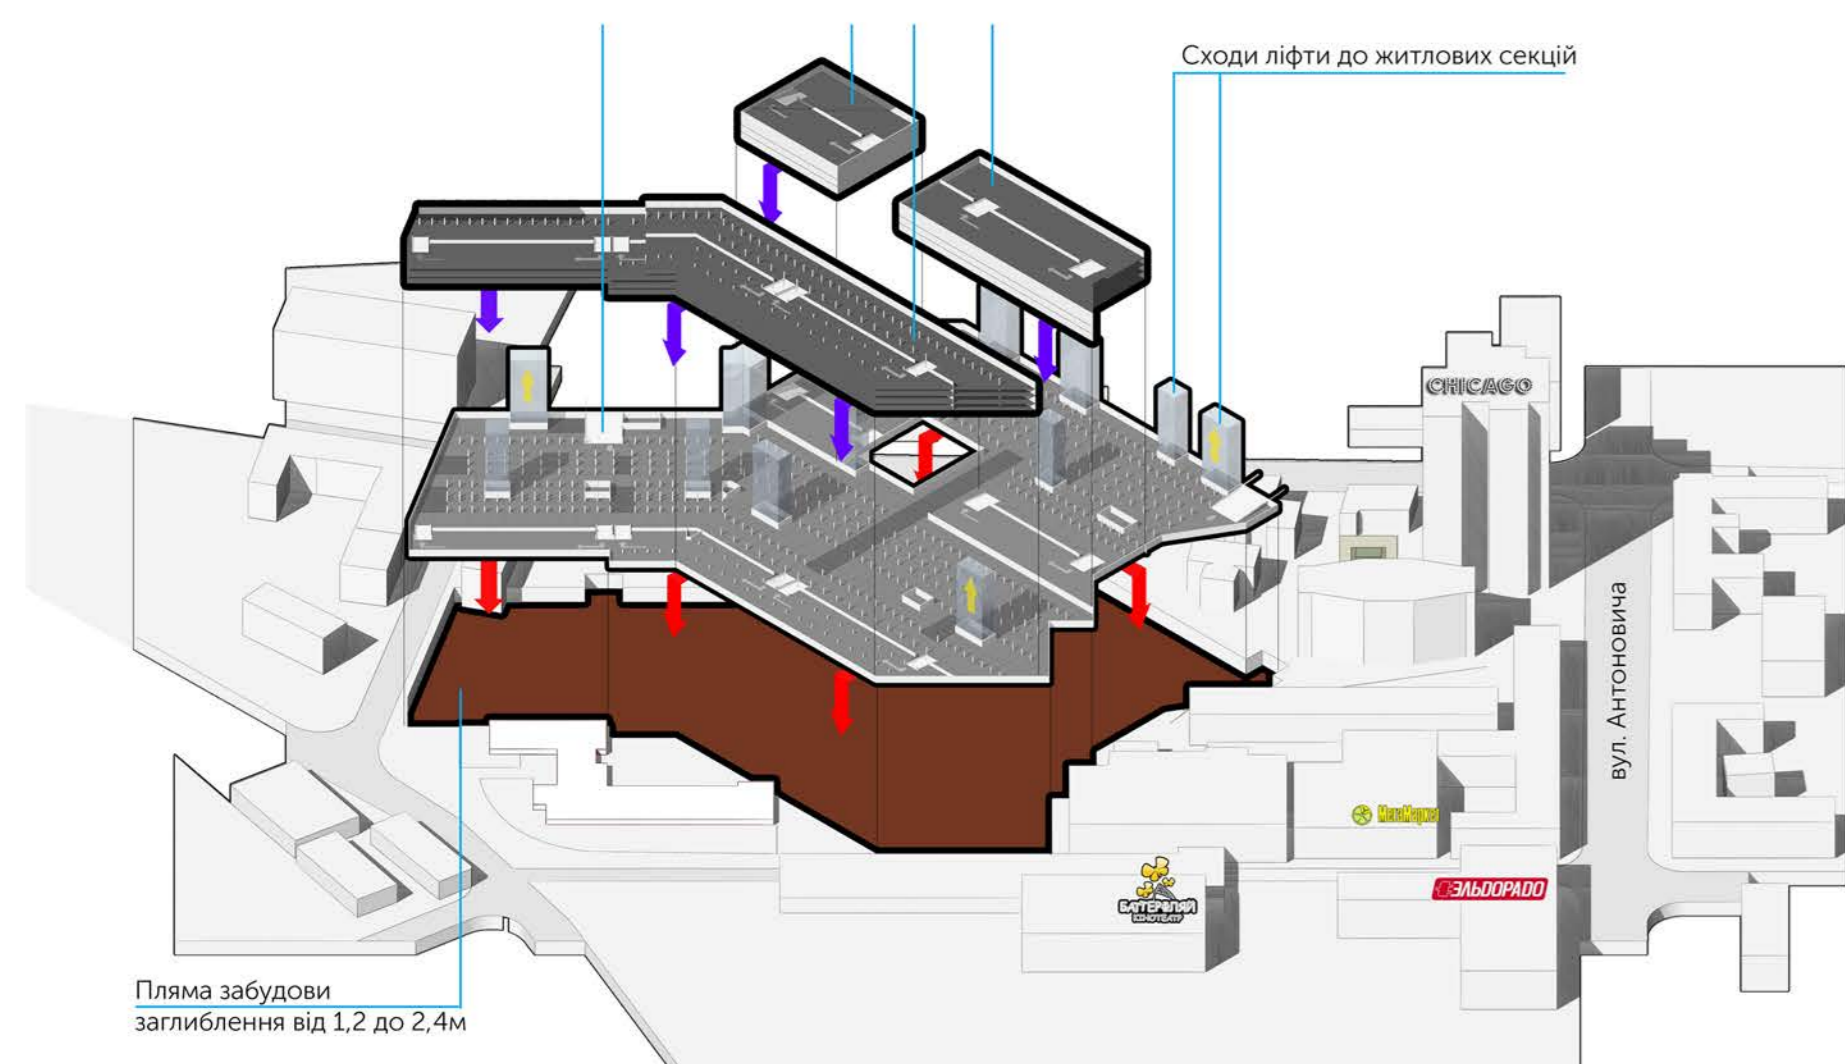






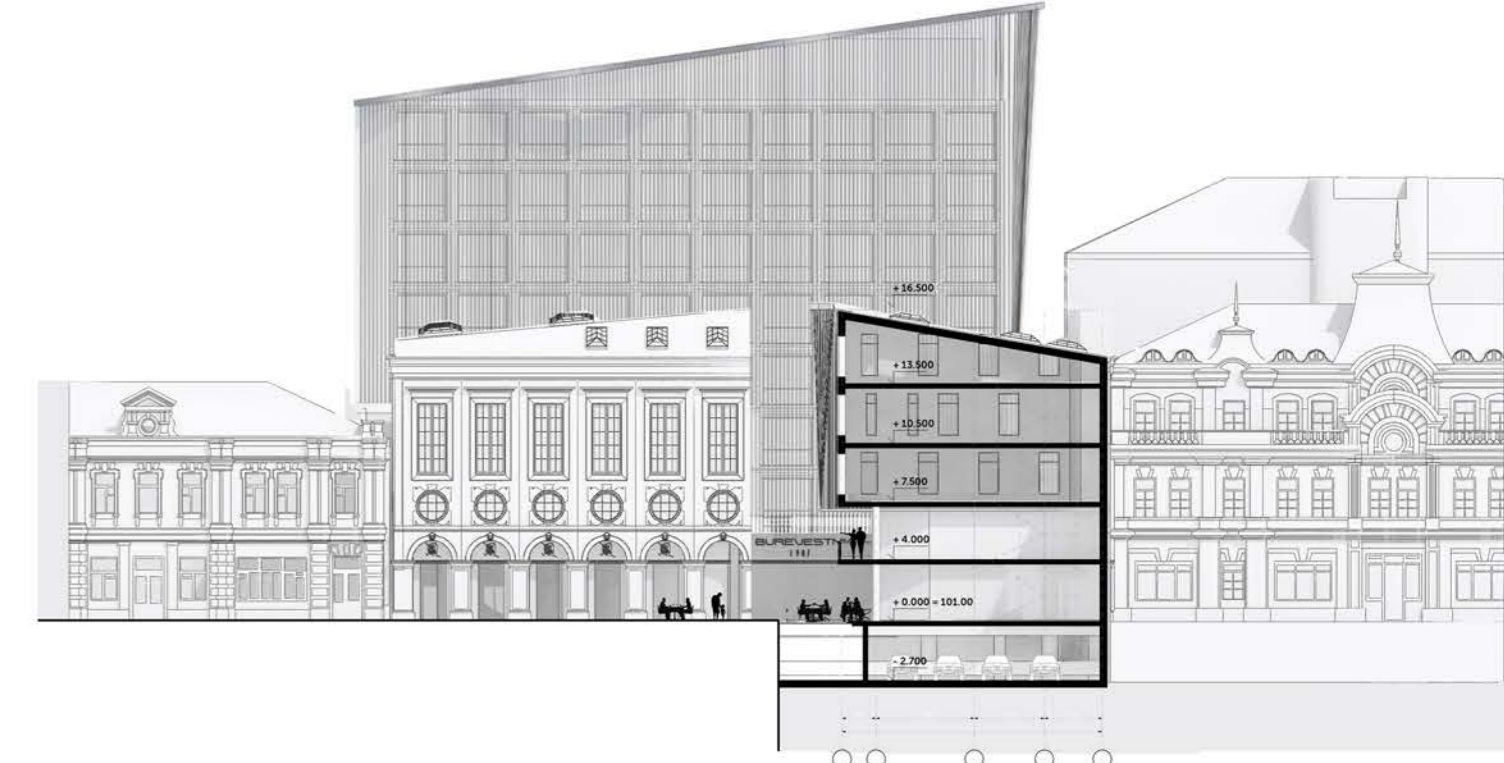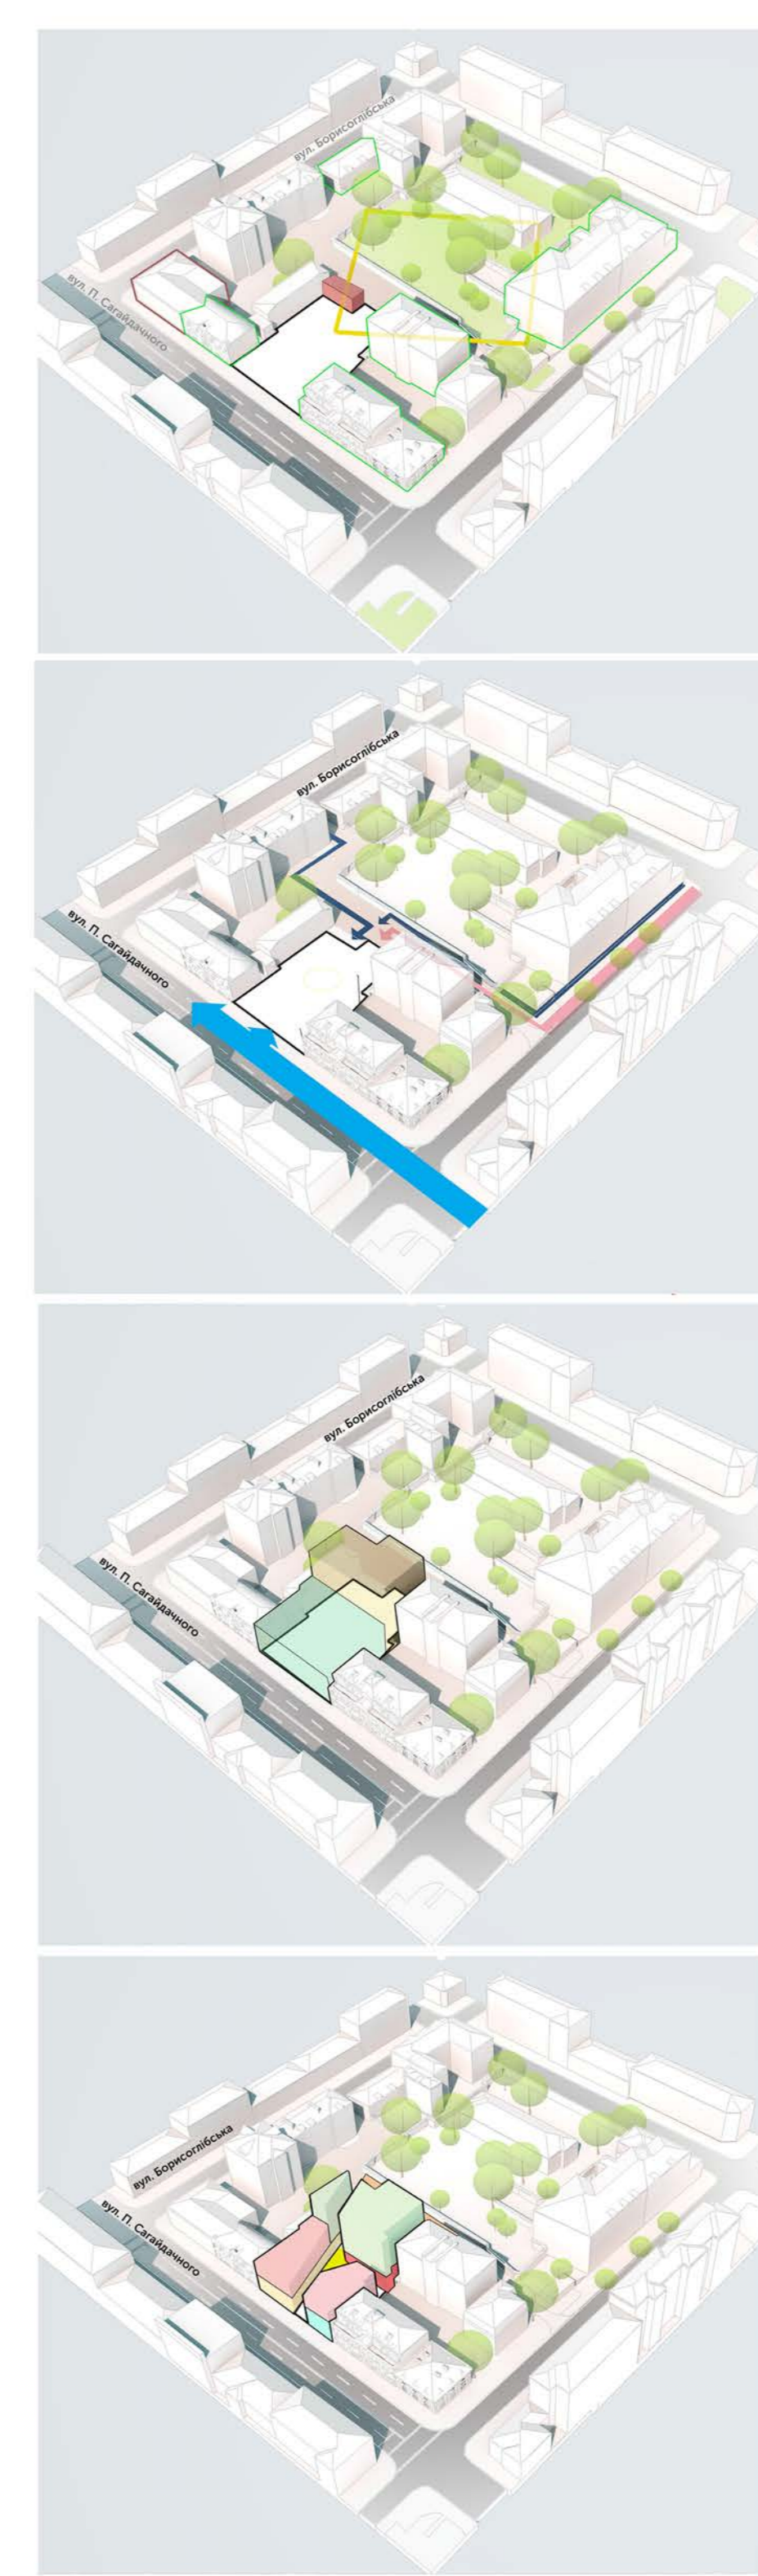

**BUREVESTNIK**  
1907

Проект поліфункціонального центру  
«Буревісник»  
м. Київ вул. П. Сагайдачного 18

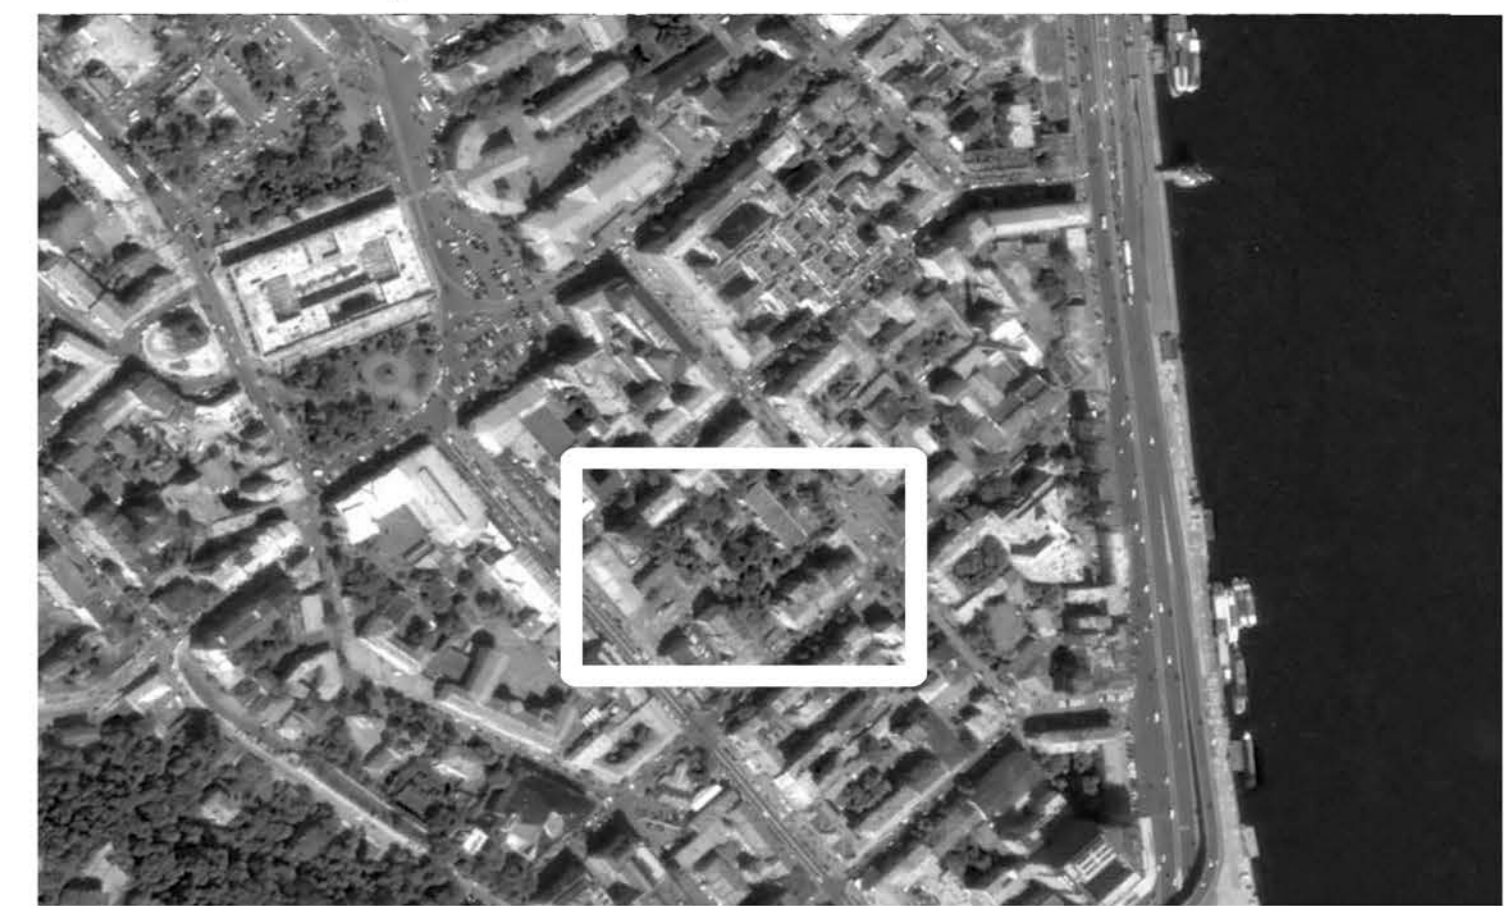

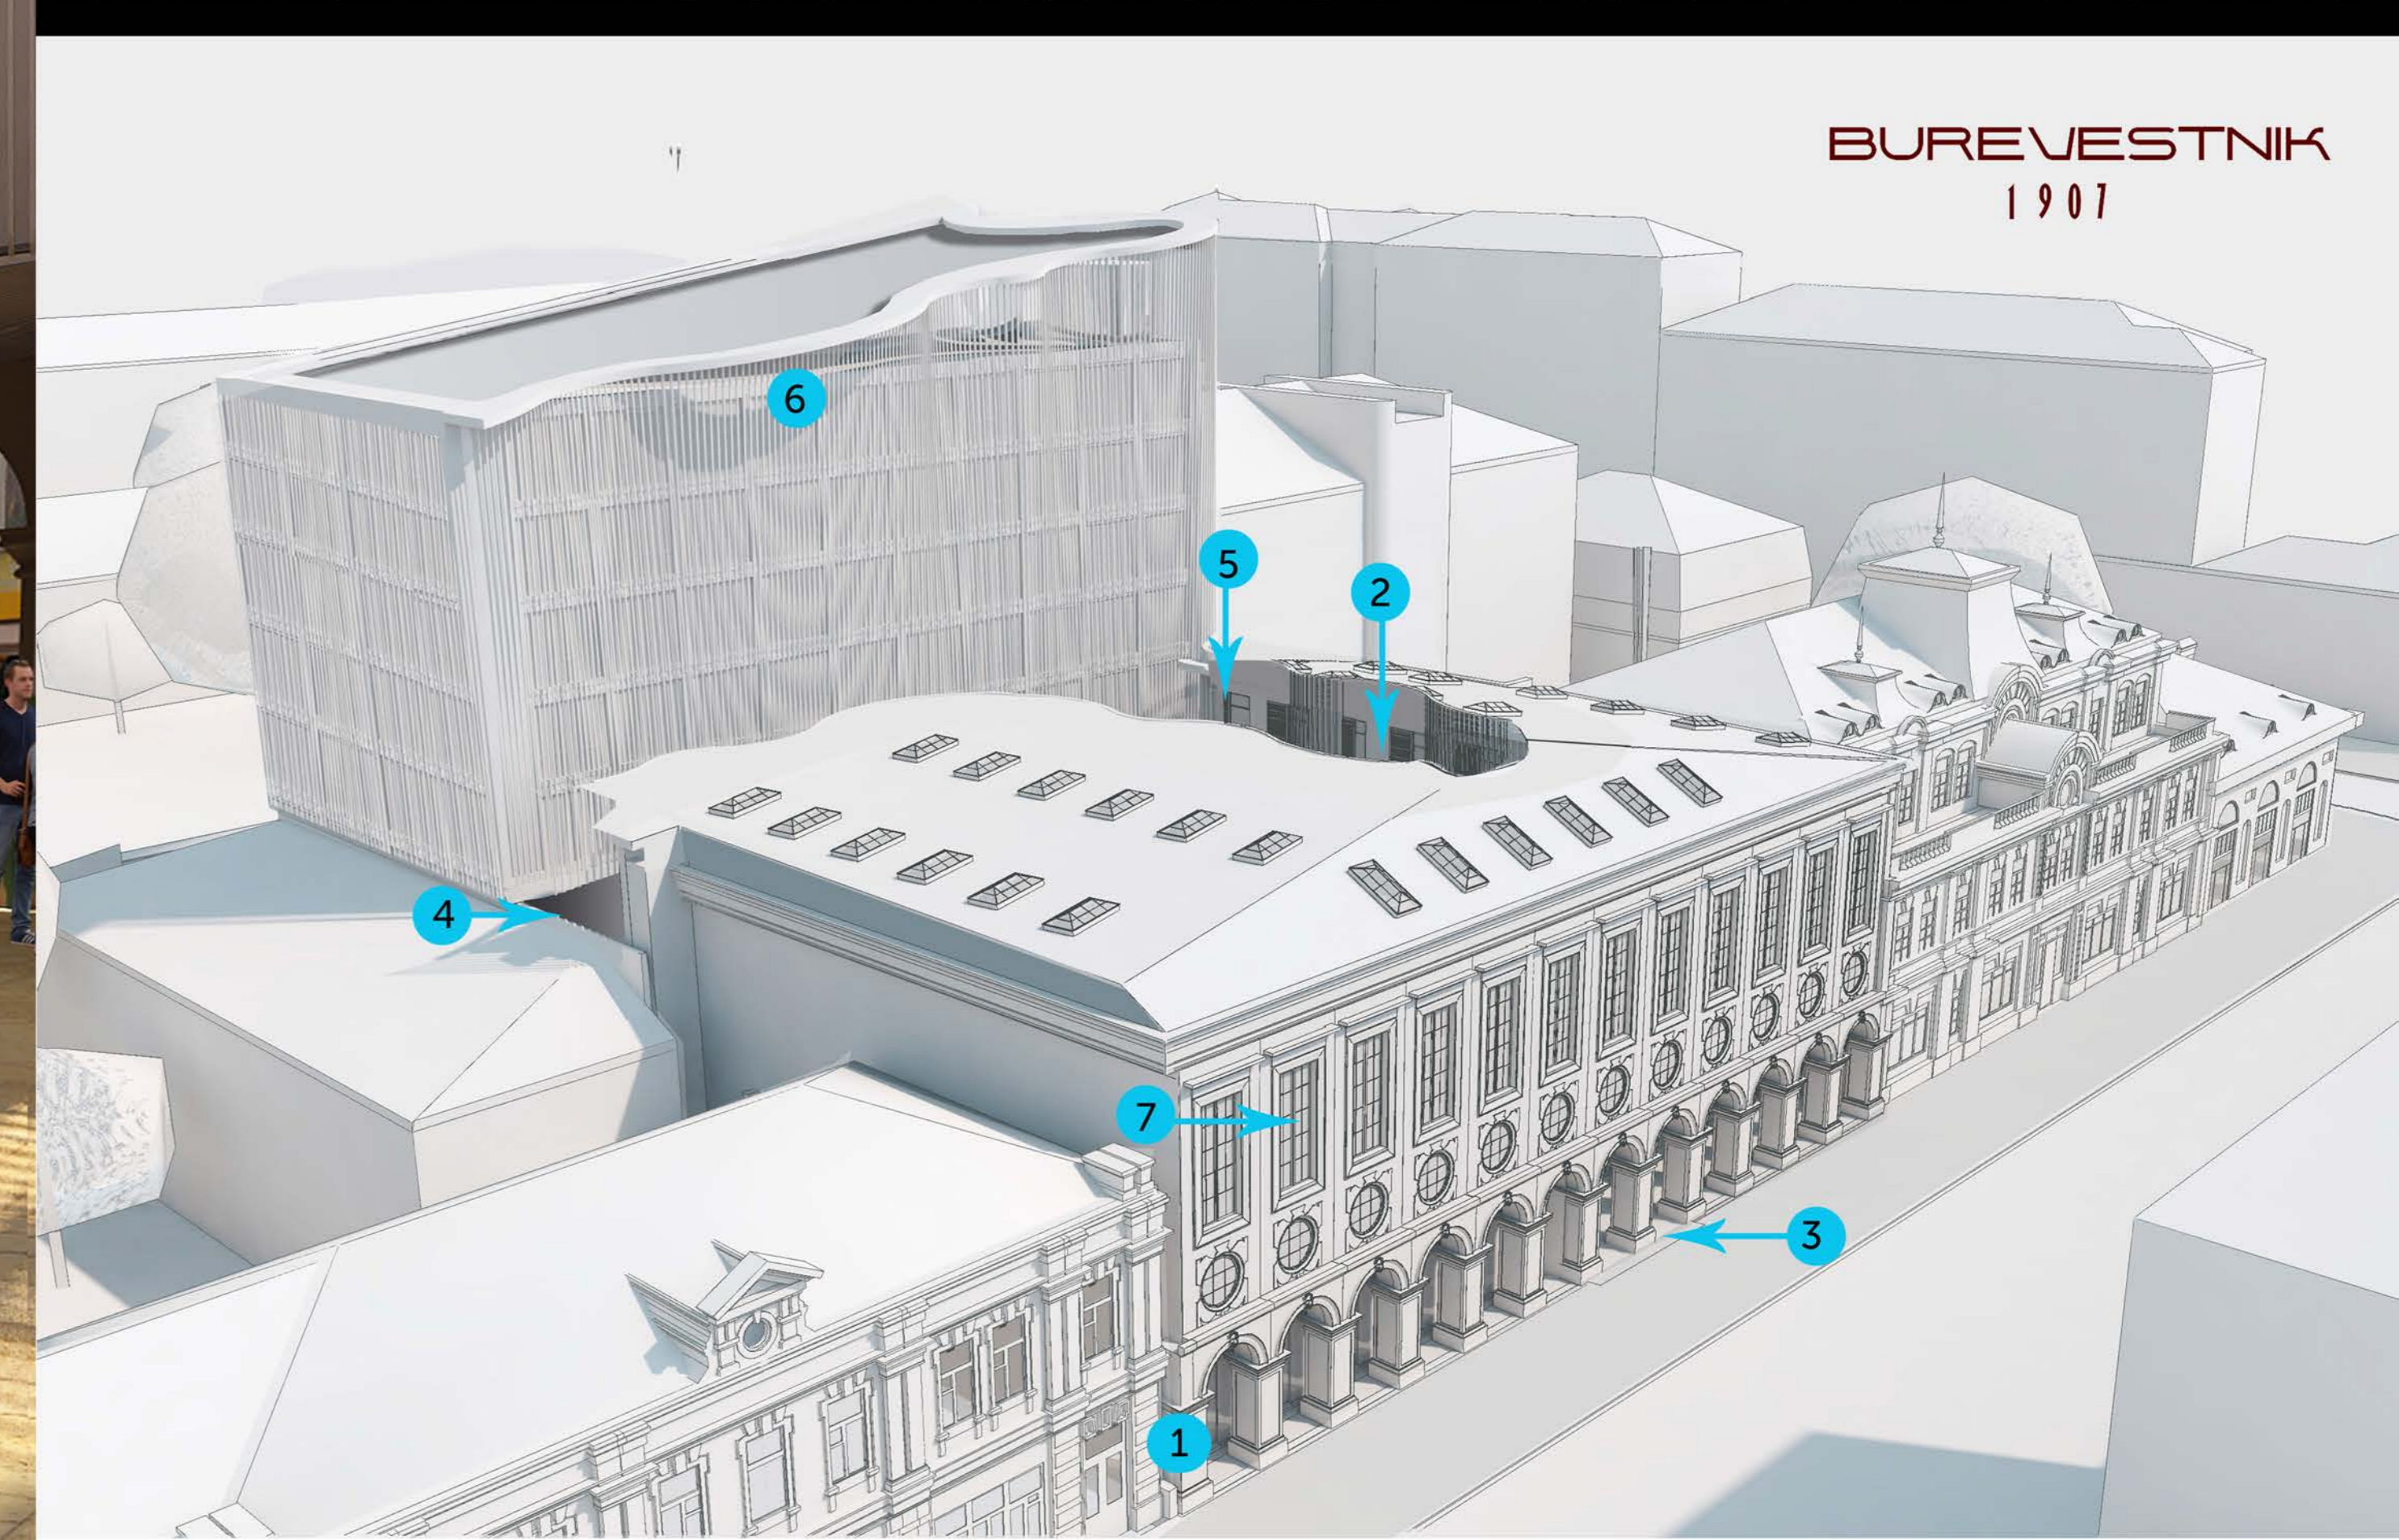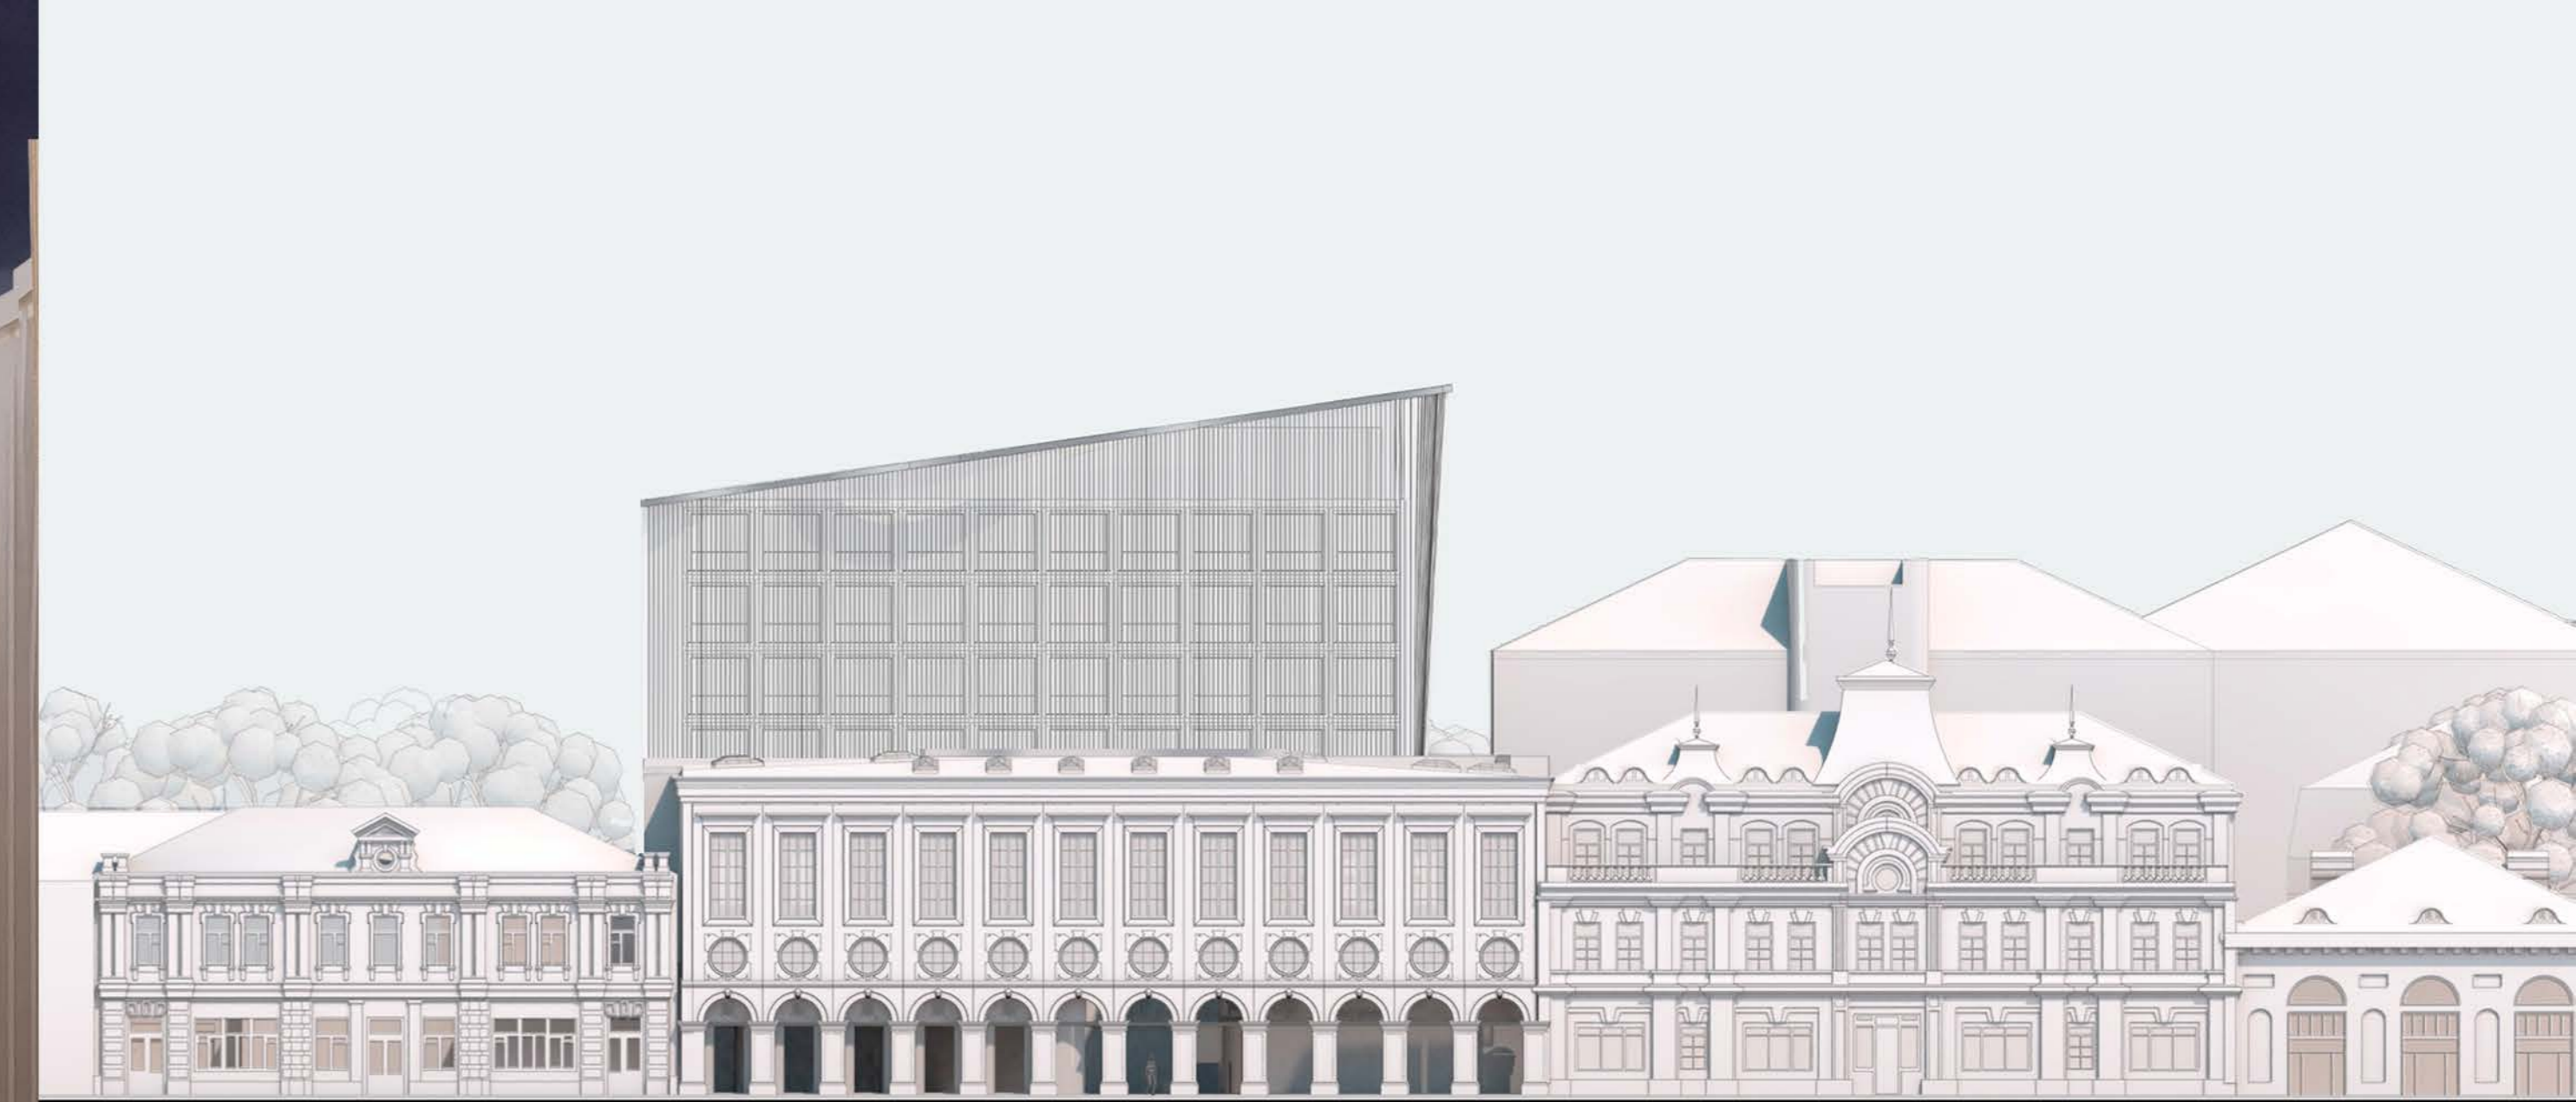



жк *Затишний*

Проект житлового комплексу «Затишний»  
м. Київ вул. Кричевського

